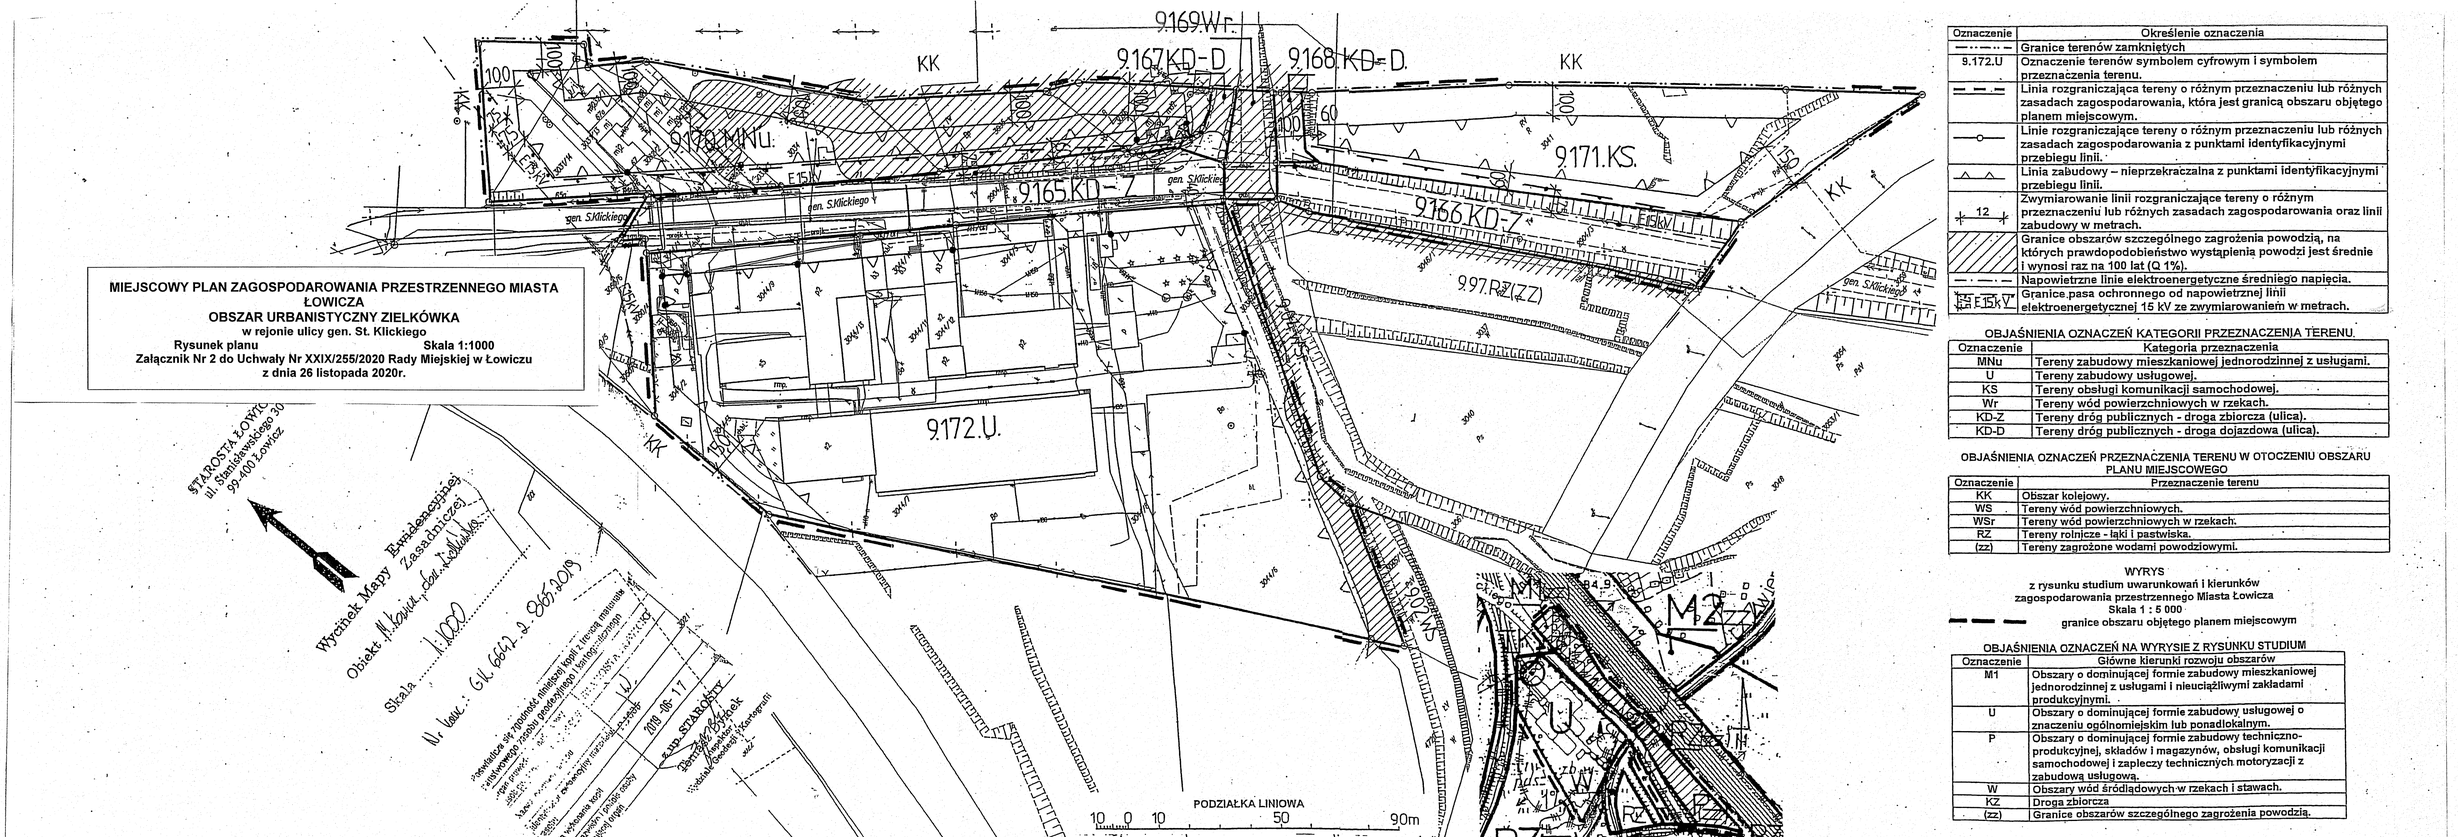

MIEJSCOWY PLAN ZAGOSPODAROWANIA PRZESTRZENNEGO MIASTA ŁOWICZA
OBSZAR URBANISTYCZNY ZIELKÓWKA
w rejonie ulicy gen. St. Klickiego
Rysunek planu **Skala 1:1000**
Załącznik Nr 2 do Uchwały Nr XXIX/255/2020 Rady Miejskiej w Łowiczu z dnia 26 listopada 2020r.

STAROSTA ŁOWICKI
ul. Stanisławskiego 30
99-400 Łowicz

Wycinek Mapy Ewidencyjnej Zasadniczej
Obiekt: Miasto Łowicz
Skala: 1:1000
Nr ewid.: GK.6642.a.965.2019

Sporządzono na podstawie mapy zasadniczej w systemie współrzędnych płaskich prostokątnych układu 1992 w odwzorowaniu Gaussa-Krügera
Wykonawca: [illegible]
Data wykonania: 2019 dnia 17
Kierownik ośrodka: mgr inż. Jan STAROSTY
Geodeta Powiatowy
Powiatowy Ośrodek Geodezji i Kartografii

Oznaczenie	Określenie oznaczenia
	Granice terenów zamkniętych
9.172.U	Oznaczenie terenów symbolem cyfrowym i symbolem przeznaczenia terenu.
	Linia rozgraniczająca tereny o różnym przeznaczeniu lub różnych zasadach zagospodarowania, która jest granicą obszaru objętego planem miejscowym.
	Linie rozgraniczające tereny o różnym przeznaczeniu lub różnych zasadach zagospodarowania z punktami identyfikacyjnymi przebiegu linii.
	Linia zabudowy – nieprzekraczalna z punktami identyfikacyjnymi przebiegu linii.
12	Zwymiarowanie linii rozgraniczające tereny o różnym przeznaczeniu lub różnych zasadach zagospodarowania oraz linii zabudowy w metrach.
	Granice obszarów szczególnego zagrożenia powodzią, na których prawdopodobieństwo wystąpienia powodzi jest średnie i wynosi raz na 100 lat (Q 1%).
	Napowietrzne linie elektroenergetyczne średniego napięcia.
F15kV	Granice pasa ochronnego od napowietrznej linii elektroenergetycznej 15 kV ze zwymiarowaniem w metrach.

OBJAŚNIENIA OZNACZEŃ KATEGORII PRZEZNACZENIA TERENU

Oznaczenie	Kategoria przeznaczenia
MNu	Tereny zabudowy mieszkaniowej jednorodzinnej z usługami.
U	Tereny zabudowy usługowej.
KS	Tereny obsługi komunikacji samochodowej.
Wr	Tereny wód powierzchniowych w rzekach.
KD-Z	Tereny dróg publicznych - droga zbiorcza (ulica).
KD-D	Tereny dróg publicznych - droga dojazdowa (ulica).

OBJAŚNIENIA OZNACZEŃ PRZEZNACZENIA TERENU W OTOCZENIU OBSZARU PLANU MIEJSCOWEGO

Oznaczenie	Przeznaczenie terenu
KK	Obszar kolejowy.
WS	Tereny wód powierzchniowych.
WSr	Tereny wód powierzchniowych w rzekach.
RZ	Tereny rolnicze - łąki i pastwiska.
(zz)	Tereny zagrożone wodami powodziowymi.

WYRYS
z rysunku studium uwarunkowań i kierunków zagospodarowania przestrzennego Miasta Łowicza
Skala 1 : 5 000
granice obszaru objętego planem miejscowym

OBJAŚNIENIA OZNACZEŃ NA WYRYSIE Z RYSUNKU STUDIUM

Oznaczenie	Główne kierunki rozwoju obszarów
M1	Obszary o dominującej formie zabudowy mieszkaniowej jednorodzinnej z usługami i nieuciążliwymi zakładami produkcyjnymi.
U	Obszary o dominującej formie zabudowy usługowej o znaczeniu ogólnomiejskim lub ponadlokalnym.
P	Obszary o dominującej formie zabudowy techniczno-produkcyjnej, składów i magazynów, obsługi komunikacji samochodowej i zapleczy technicznych motoryzacji z zabudową usługową.
W	Obszary wód śródlądowych w rzekach i stawach.
KZ	Droga zbiorcza
(zz)	Granice obszarów szczególnego zagrożenia powodzią.