


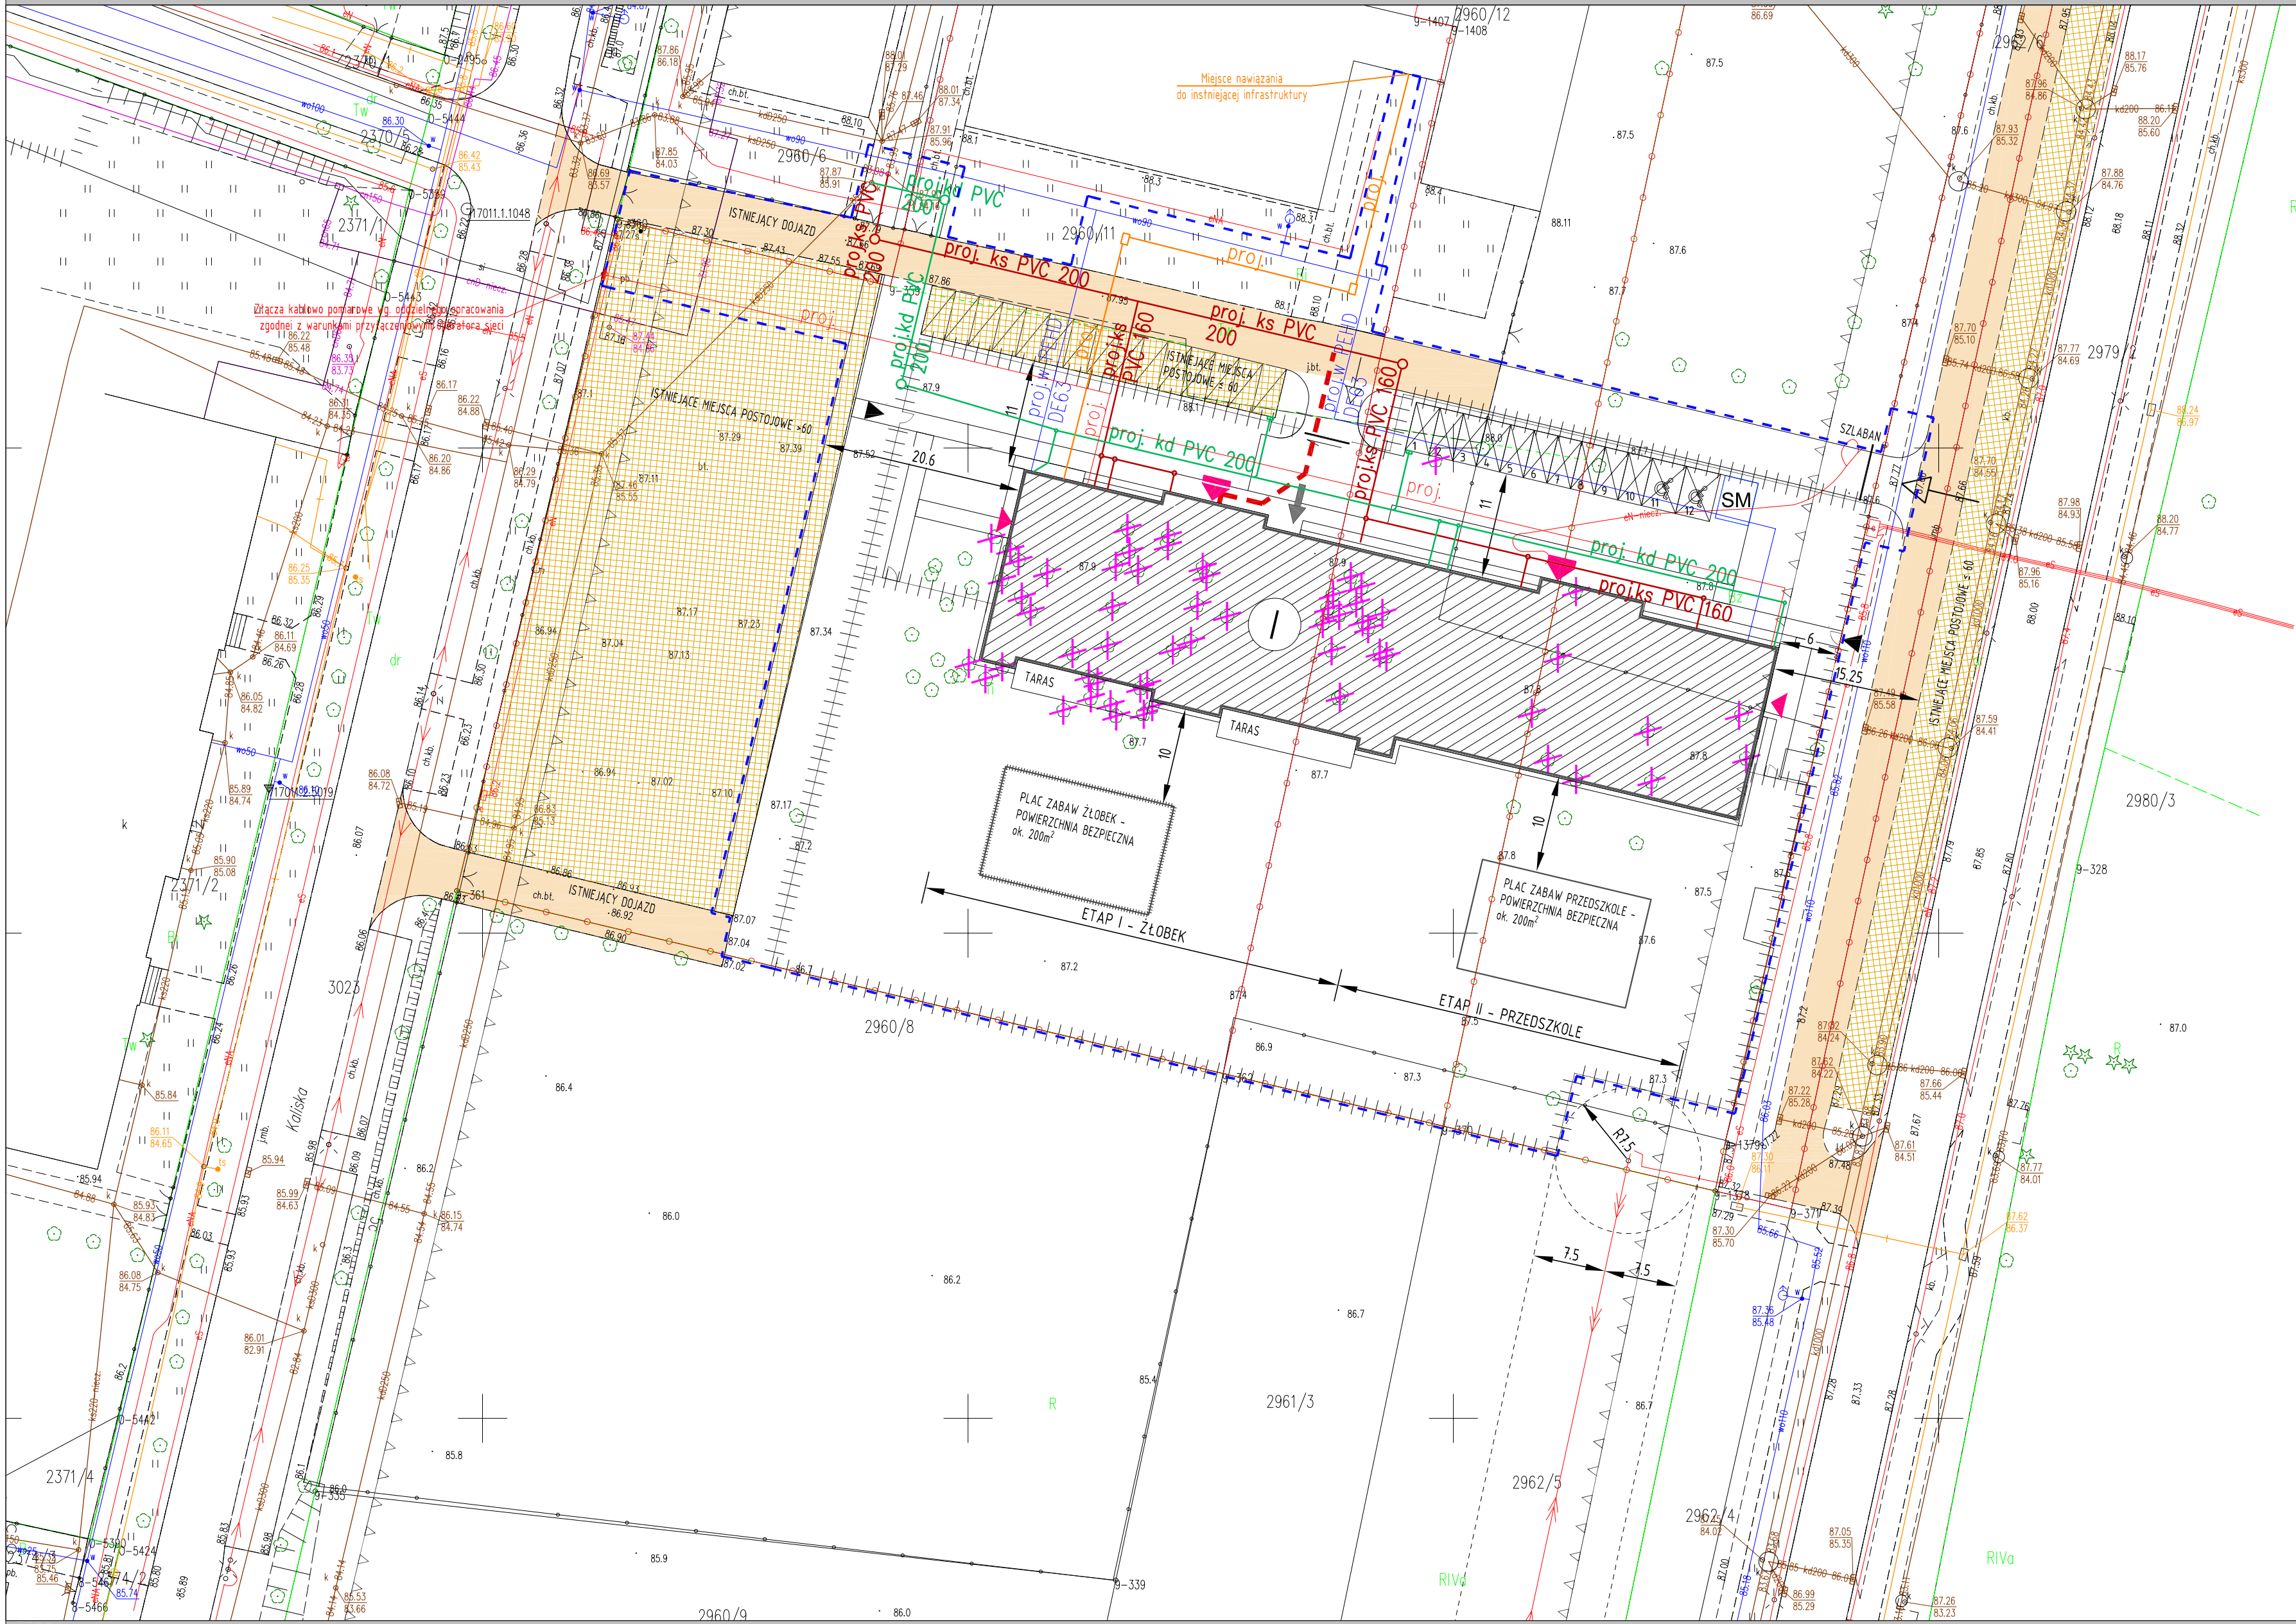

- LEGENDA
- GRANICA DZIAŁKI - nr 20
 - ZAKRES INWESTYCJI
 - PROJEKTOWANE OGRODZENIE
 - UTWARDZONE DOJŚCIE ŁĄCZĄCE WYJŚCIE Z BUDYNKU Z DROGĄ POŻAROWĄ, DŁUGOŚĆ 24m
 - PROJEKTOWANY BUDYNEK
 - ISTNIEJĄCE BUDYNKI
 - TEREN BIOLOGICZNIE CZYNNY
 - PROJEKTOWANA POWIERZCHNIA UTWARDZONA
 - ILOŚĆ KONDYGNACJI
 - PROJEKTOWANE WEJŚCIE NA DZIAŁKE
 - PROJEKTOWANY WJAZD NA DZIAŁKE
 - DOSTAWA POŚLİKÓW
 - GŁÓWNE WEJŚCIA DO BUDYNKU
 - WYJŚCIA EWAKUACYJNE Z BUDYNKU
 - DRZEWIA ISTNIEJĄCE
 - DRZEWIA DO WYCINKI
 - PROJEKTOWANA FURTKA
 - PROJEKTOWANA BRAMA PRZESUWNA
 - PROJEKTOWANA WIATA ŚMIETNIKOWA

- PROJEKTOWANE INSTALACJE
- proj.ks KANALIZACJA SANITARNA
 - proj.kd KANALIZACJA DESZCZOWA
 - proj.w WODOCIĄG
 - proj. KANALIZACJA KABLOWA
 - proj. KABEL ELEKTRYCZNY

